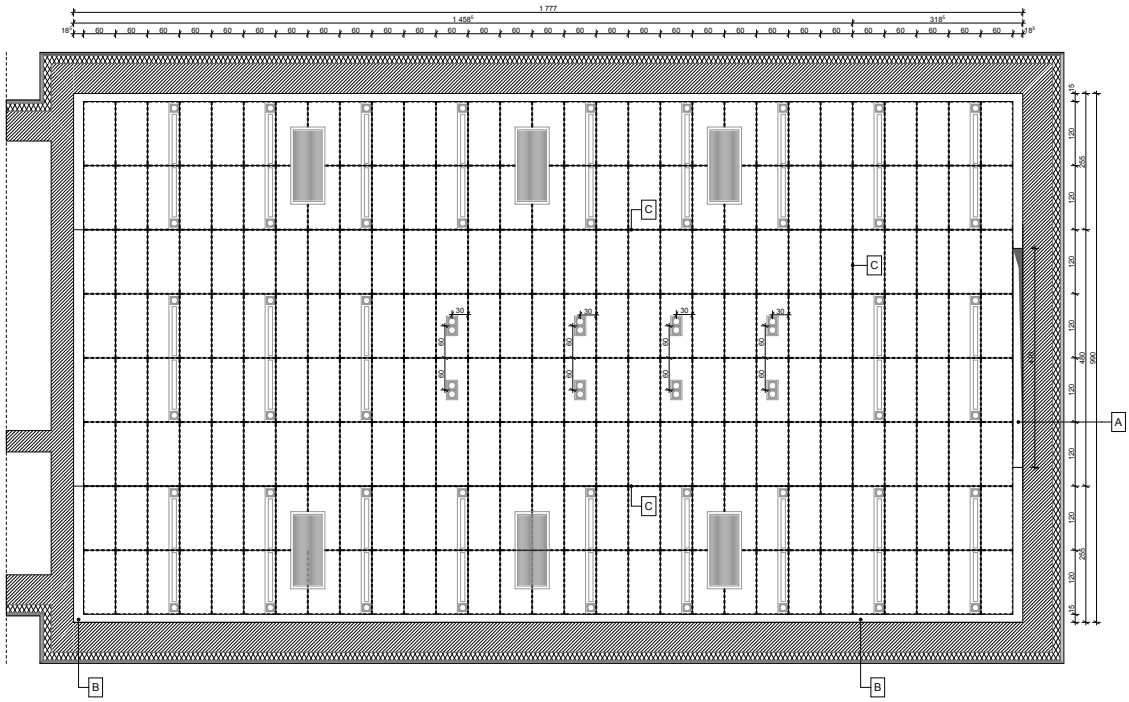

Sufit akustyczny Armstrong OPTIMA Tegular

A *Otwór w opasce z płyt GK na montaż ekranu elektrycznego 18,5x410*

B *Opaska z płyt GK montaż z sufitem Armstrong za pomocą profilu Axiom Transitions*

C *Krawędzie uskoku wykończone listwami Axiom Armstrong*

Lampa ES-System Flexx

Lampa ES-System Multiline

Klimatyzator wewnętrzny kasetonowy z 2-stronnym wylotem powietrza

RZUT SUFITU SKALA 1:50

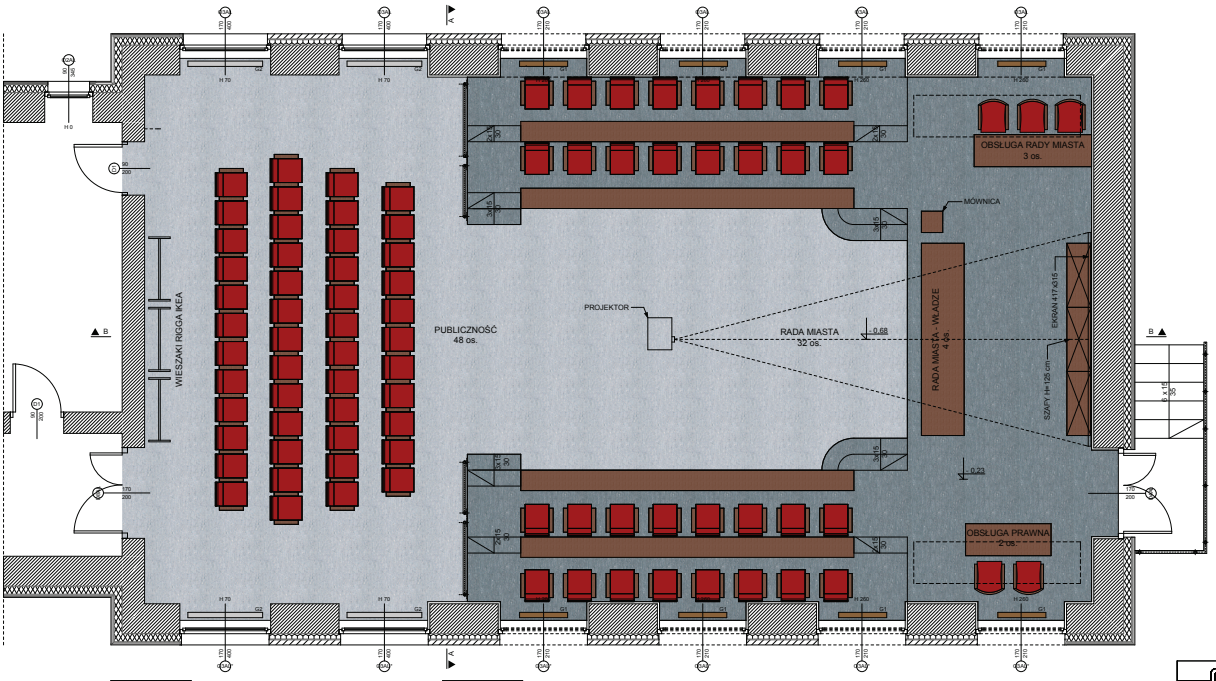

Wykładzina obiektowa linoleum Armstrong Granette PUR Kolor 117 027 Steel Blue 105 m²

Wykładzina obiektowa linoleum Armstrong Granette PUR Kolor 117 024 Crystal Blue 100,95 m²

RZUT SALI SKALA 1:50

G1 *Grzejnik konwektorowy 90x90 cm*

G2 *Grzejnik konwektorowy 140x30 cm*

UWAGA:
WYDRUK KOMPUTEROWY NIE ODZWIERCIEDLA W PEŁNI RZECZYWISTYCH KOLORÓW, NALEŻY ROZPATRYWAĆ Z WZORNIKIEM KOLORÓW FIRMY "ARMSTRONG", "PATT" I WZORNIKIEM NCS

PROJEKT WNĘTRZ JEST INDYWIDUALNYM DZIEŁEM ARCHITEKTONICZNYM, STANOWIĄCYM ZHARMONIZOWANĄ I KOMPLETNĄ PLASTYCZNIE CAŁOŚĆ TWORZONĄ PRZEZ KONKRETNE MATERIAŁY I WYROBY BUDOWLANE W ZAKRESIE ICH FORMATU, STRUKTURY, FAKTURY, KOLORU ORAZ PARAMETRÓW TECHNICZNO-UŻYTKOWYCH. MATERIAŁY TE I WYROBY MOGĄ BYĆ ZASTĄPIONE NA INNE POSIADAJĄCE W/W CECHY ICH RÓWNOWAŻNOŚCI JEDYNIE ZA ZGODĄ AUTORA PORJEKTU.

BIURO USŁUG ARCHITEKTONICZNYCH PROFIL S-ka z o.o.
41-506 C H O R Z Ó W ul. Przyjemna 14 tel. 246-03-08

OBIEKT	Adaptacja z termomodernizacją (nadbudowa z przebudową i zmianą sposobu użytkowania) budynku Gimnazjum Nr 2 przy ul. Wyspiańskiego 27 na siedzibę Urzędu Miasta Świdnik wraz z zagospodarowaniem terenu	FAZA	PW
ADRES	Świdnik , ul. Wyspiańskiego 27, dz. nr 1225, 1226/1	BRANŻA	ARCHIT.
TEMAT	PROJEKT WYKONAWCZY ARANŻACJI I WYPOSAŻENIA MEBLOWEGO	NR ARCH.	A - 1149/09/W1
NAZWA RYSUNKU	SALA POSIEDZEŃ RADY MIASTA Rzuty	DATA	11 - 2009
		SKALA	1:50

PROJEKT	mgr inż. arch. Walenty WRÓBEL		NR UPR.	409/79	SPEC.: ARCH.
OPRAC.	Tomasz ZAWITAJ		NR UPR.		IL. RYS. 23
OPRAC.	inż. arch. Waldemar STANKO		NR UPR.		NR RYS. W1
OPRAC.	mgr inż. arch. Jacek GAJER		NR UPR.		
SPRAW.	mgr inż. arch. Piotr BUŚKO		NR UPR.		