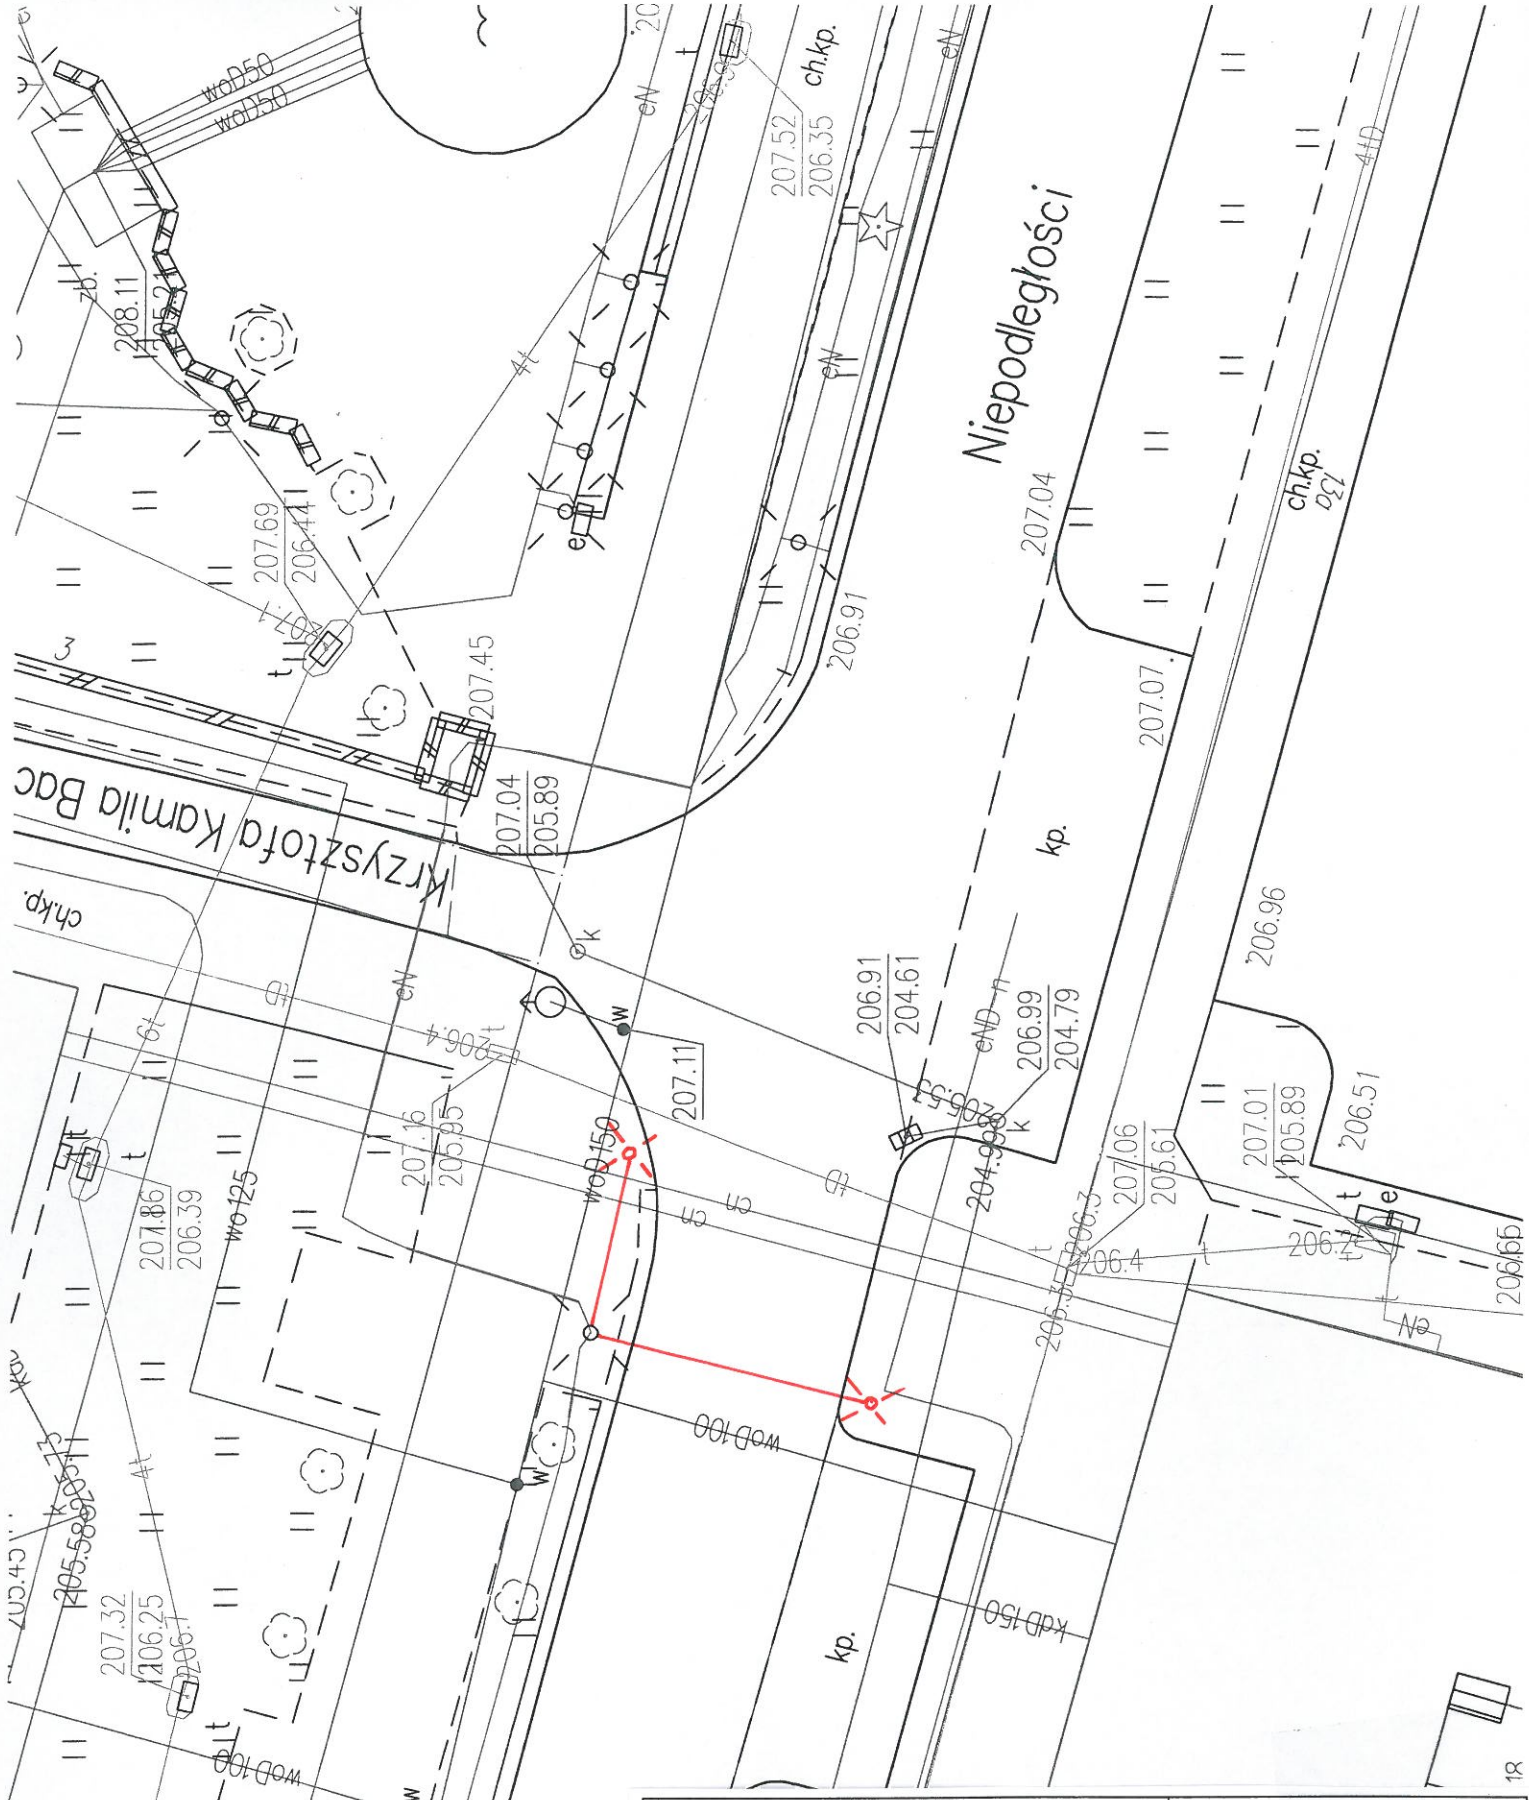

Inwestycja: **Przebudowa ul. Niepodległości w Świdniku w zakresie doświetlenia przejść dla pieszych bez zmiany charakterystycznych parametrów drogi**	Inwestor: GMINA MIEJSKA ŚWIDNIK UL. STANISŁAWA WYSPIAŃSKIEGO 27 21-040 ŚWIDNIK
Adres Inwestycji: ŚWIDNIK, UL. Niepodległości DZ. NR 1210, OBRĘB 1 – Miasto Świdnik	
Tytuł rysunku: Plan budowy oświetlenia	Skala: 1:250
Projektant:	Nr rys.: 1