


1-11/U/8 mt4

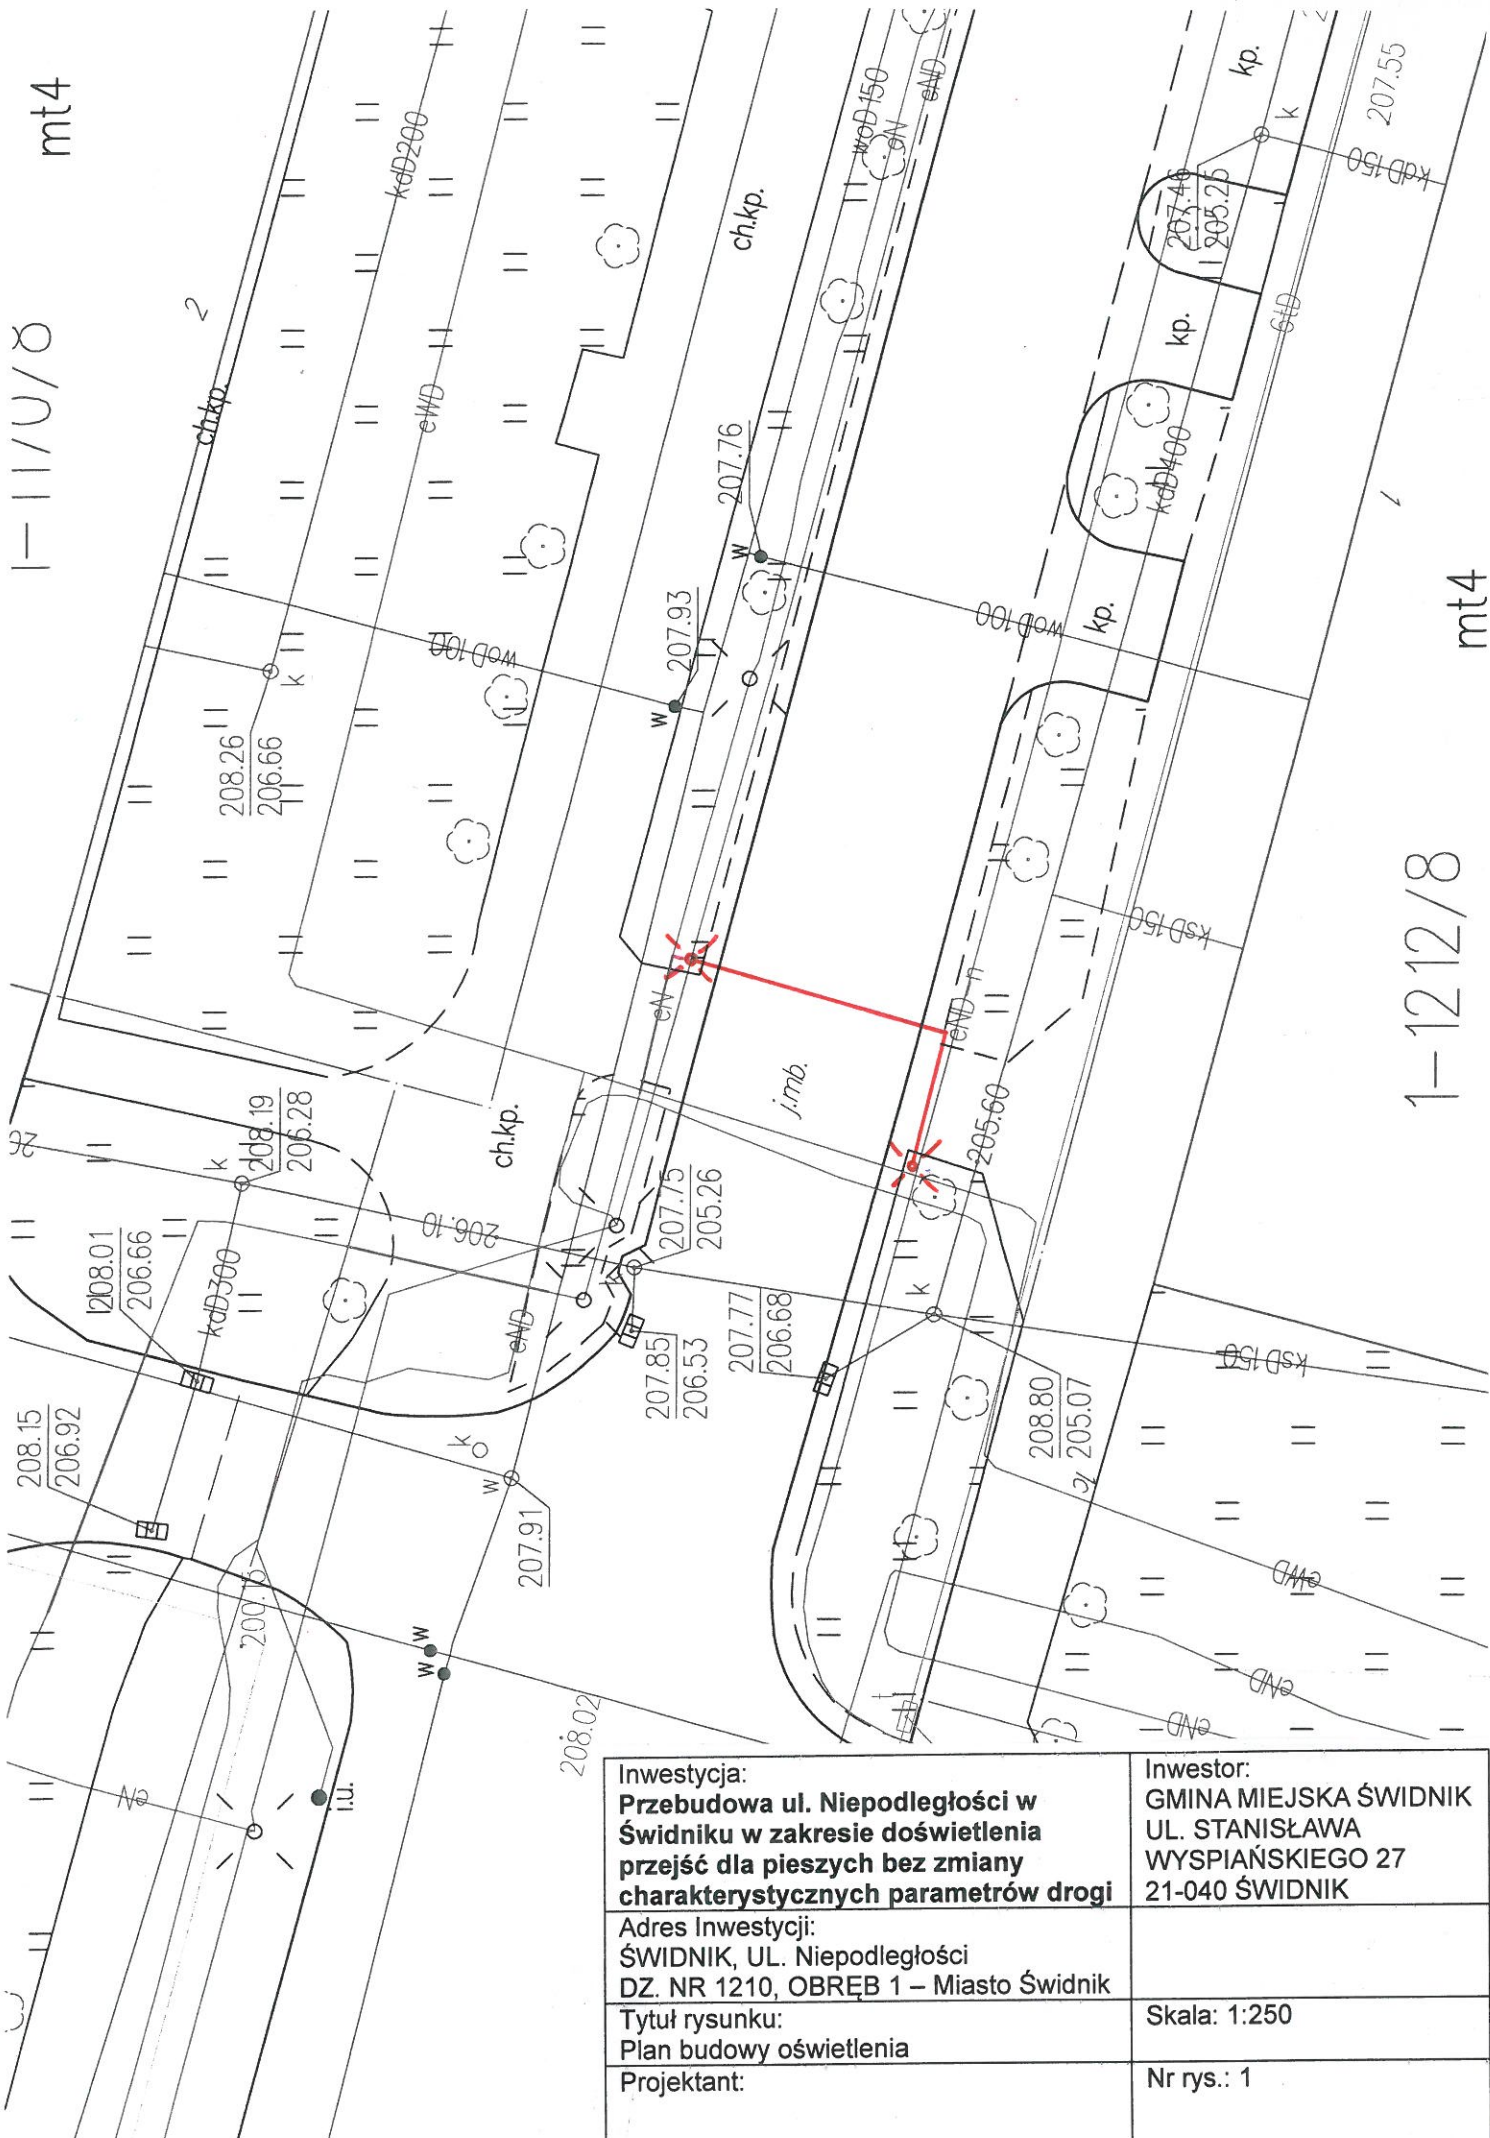

1-1212/8 mt4

<p>Inwestycja: Przebudowa ul. Niepodległości w Świdniku w zakresie doświetlenia przejść dla pieszych bez zmiany charakterystycznych parametrów drogi</p>	<p>Investor: GMINA MIEJSKA ŚWIDNIK UL. STANISŁAWA WYSPIAŃSKIEGO 27 21-040 ŚWIDNIK</p>
<p>Adres Inwestycji: ŚWIDNIK, UL. Niepodległości DZ. NR 1210, OBREB 1 – Miasto Świdnik</p>	
<p>Tytuł rysunku: Plan budowy oświetlenia</p>	<p>Skala: 1:250</p>
<p>Projektant:</p>	<p>Nr rys.: 1</p>