


# KONCEPCJA skala 1:500


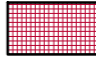


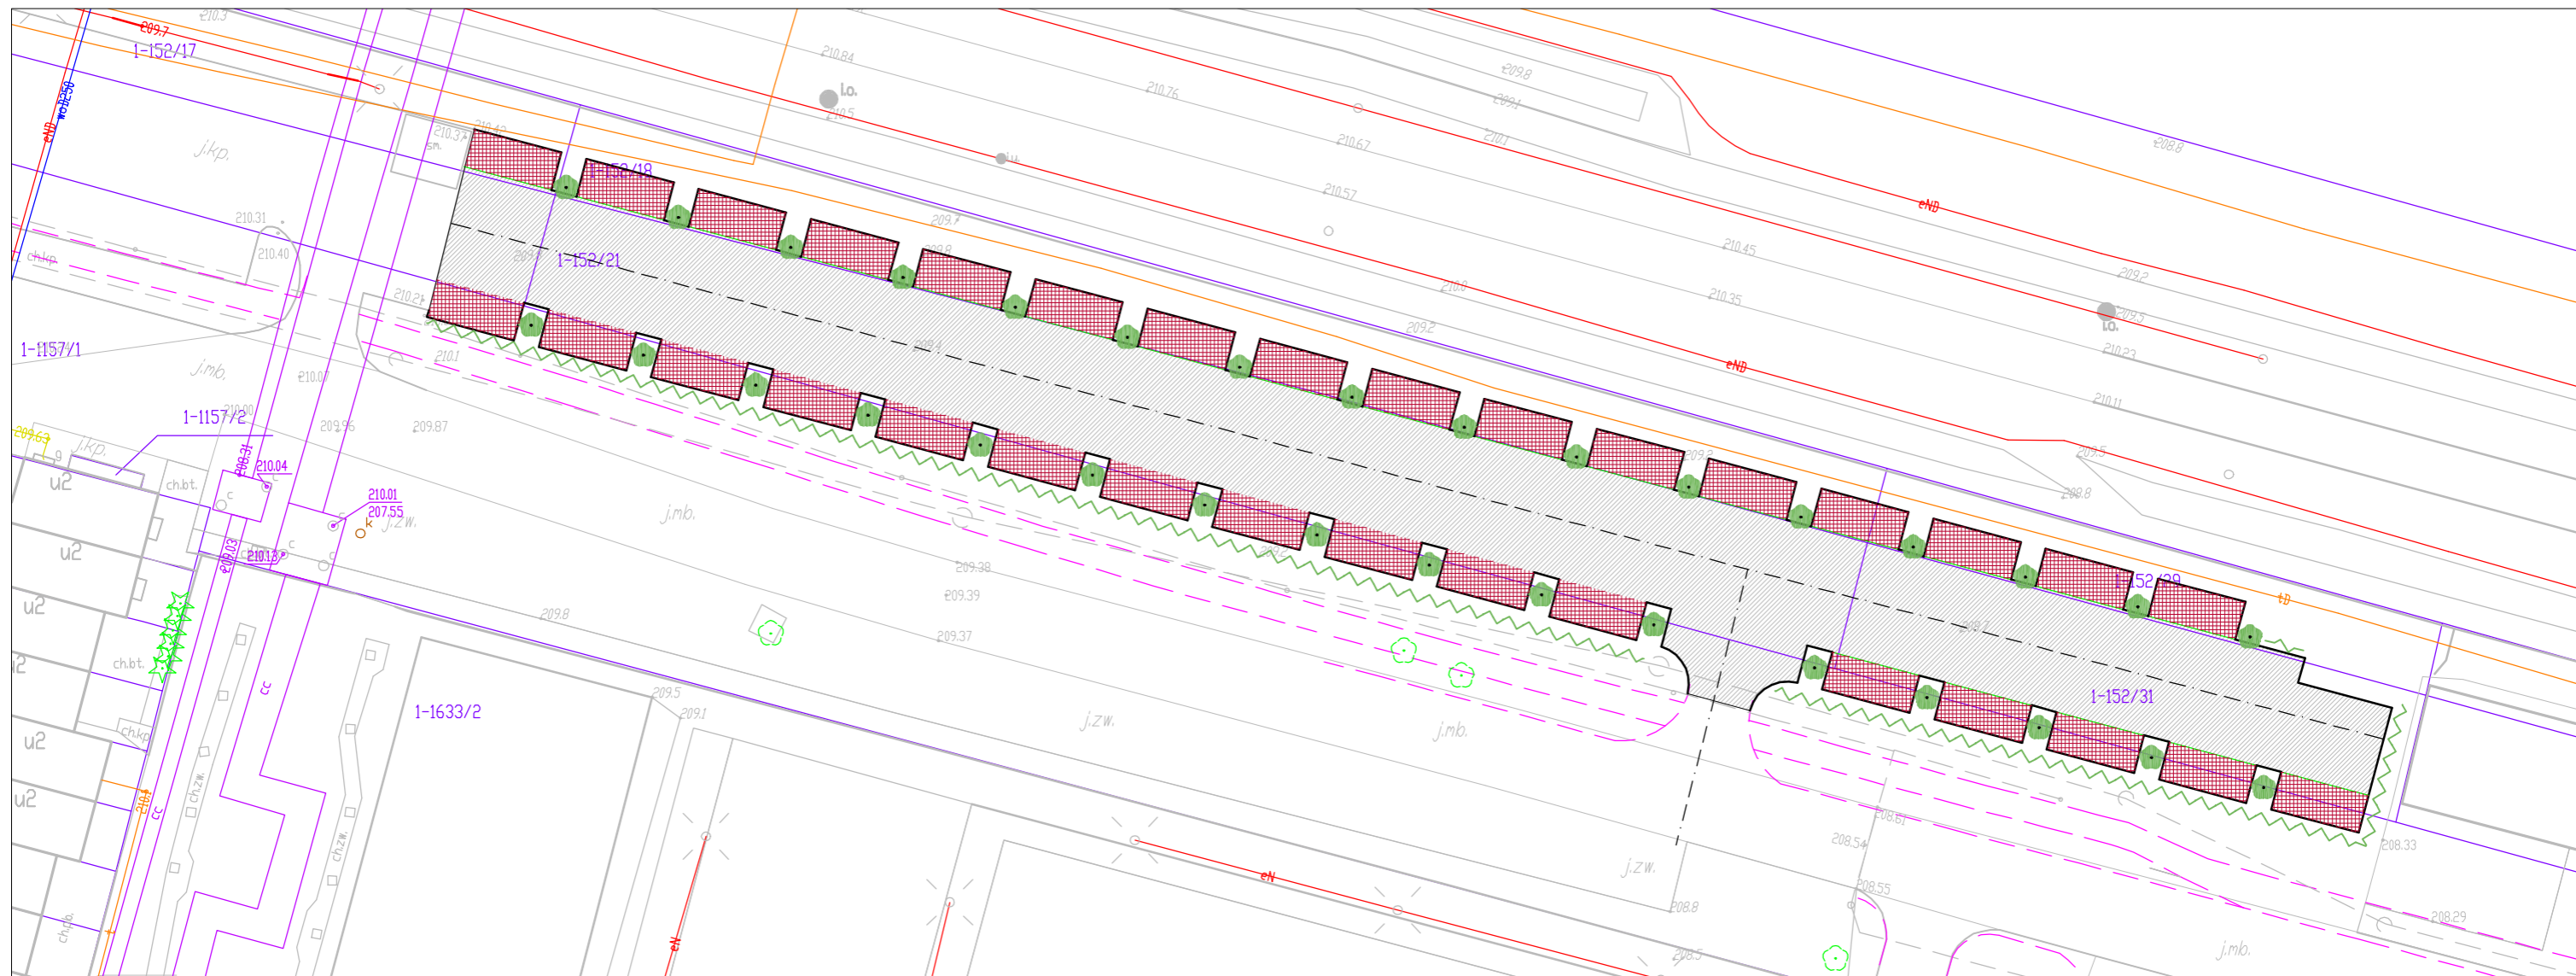


# ORIENTACJA skala 1:5000



Lokalizacja utwardzenia

## Legenda:

-  nawierzchnia z kostki brukowej betonowej
-  nawierzchnia z płyt ażurowych 40x60x8cm
-  krawężnik
-  lipa drobnolistna 'GreenGlobe'
-  żywopłot