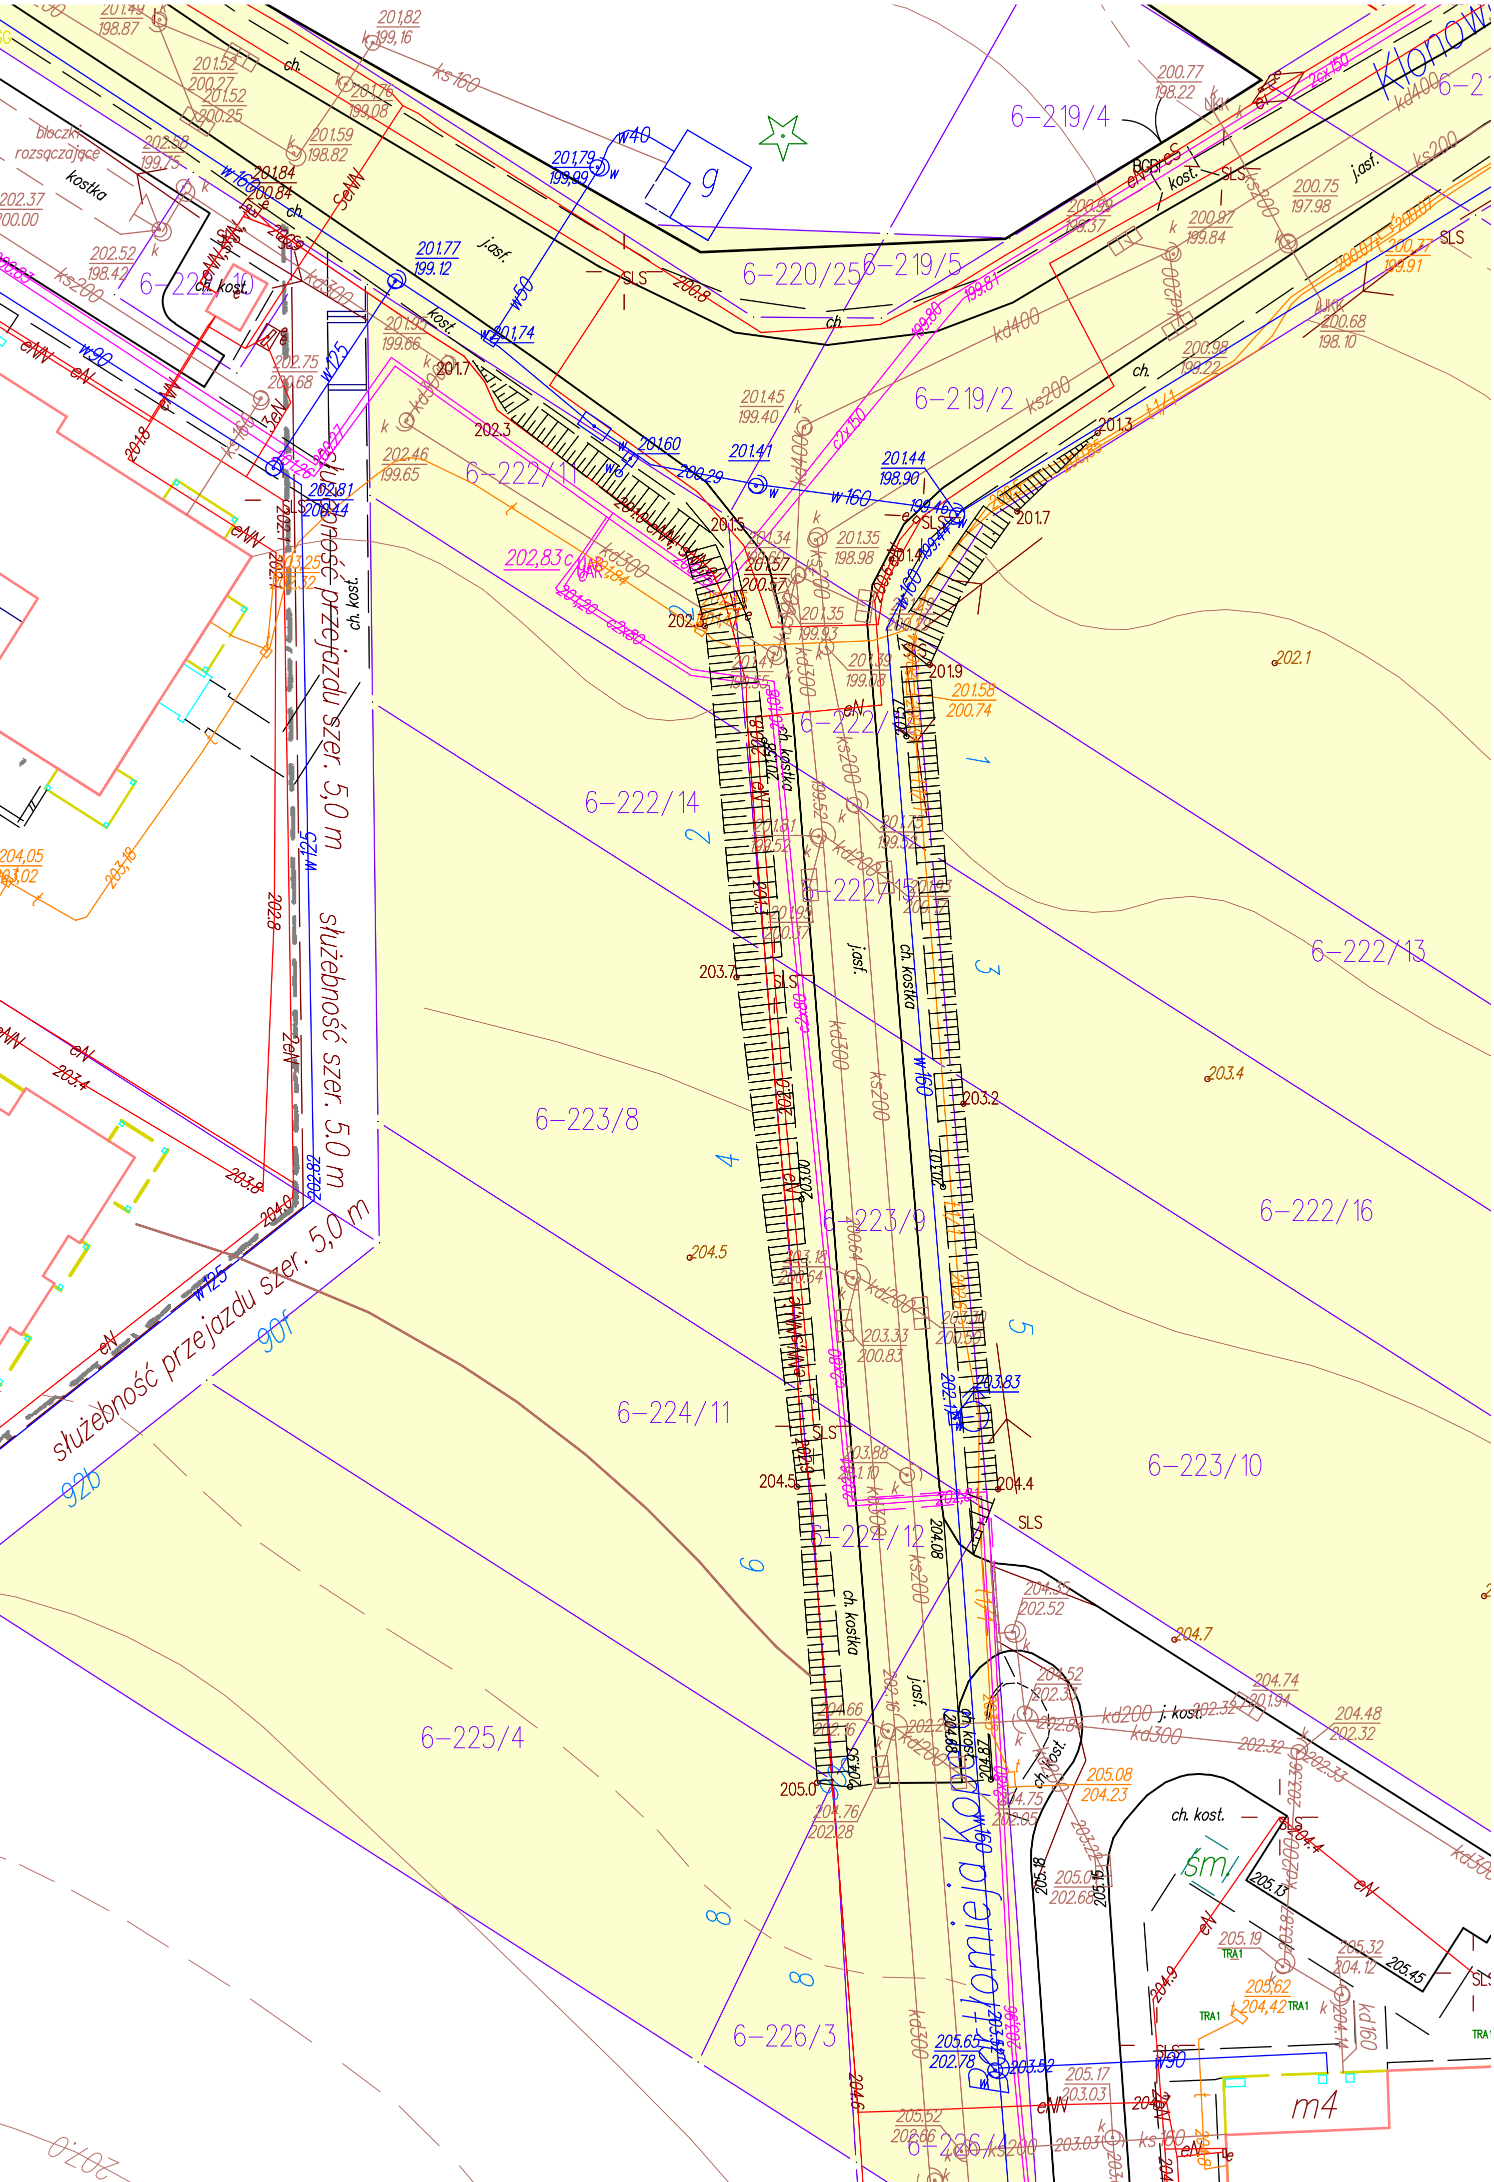

6-219/4
6-220/25
6-219/5
6-219/2
6-222/11
6-222/14
6-222/13
6-222/16
6-223/8
6-223/9
6-223/10
6-224/11
6-224/12
6-225/4
6-226/3
służebność przejazdu szer. 5,0 m
służebność szer. 5,0 m
służebność przejazdu szer. 5,0 m
bloczki rozsączające
kostka
ch. kost.
ch. kostka
j.asf.
Klonow
m4