


ZAŁĄCZNIK GRAFICZNY

Modernizacja chodników w rejonie placu zabaw
zabaw pomiędzy ul. Piłsudskiego, Wyspiańskiego
i Al. Lotników Polskich w Świdniku

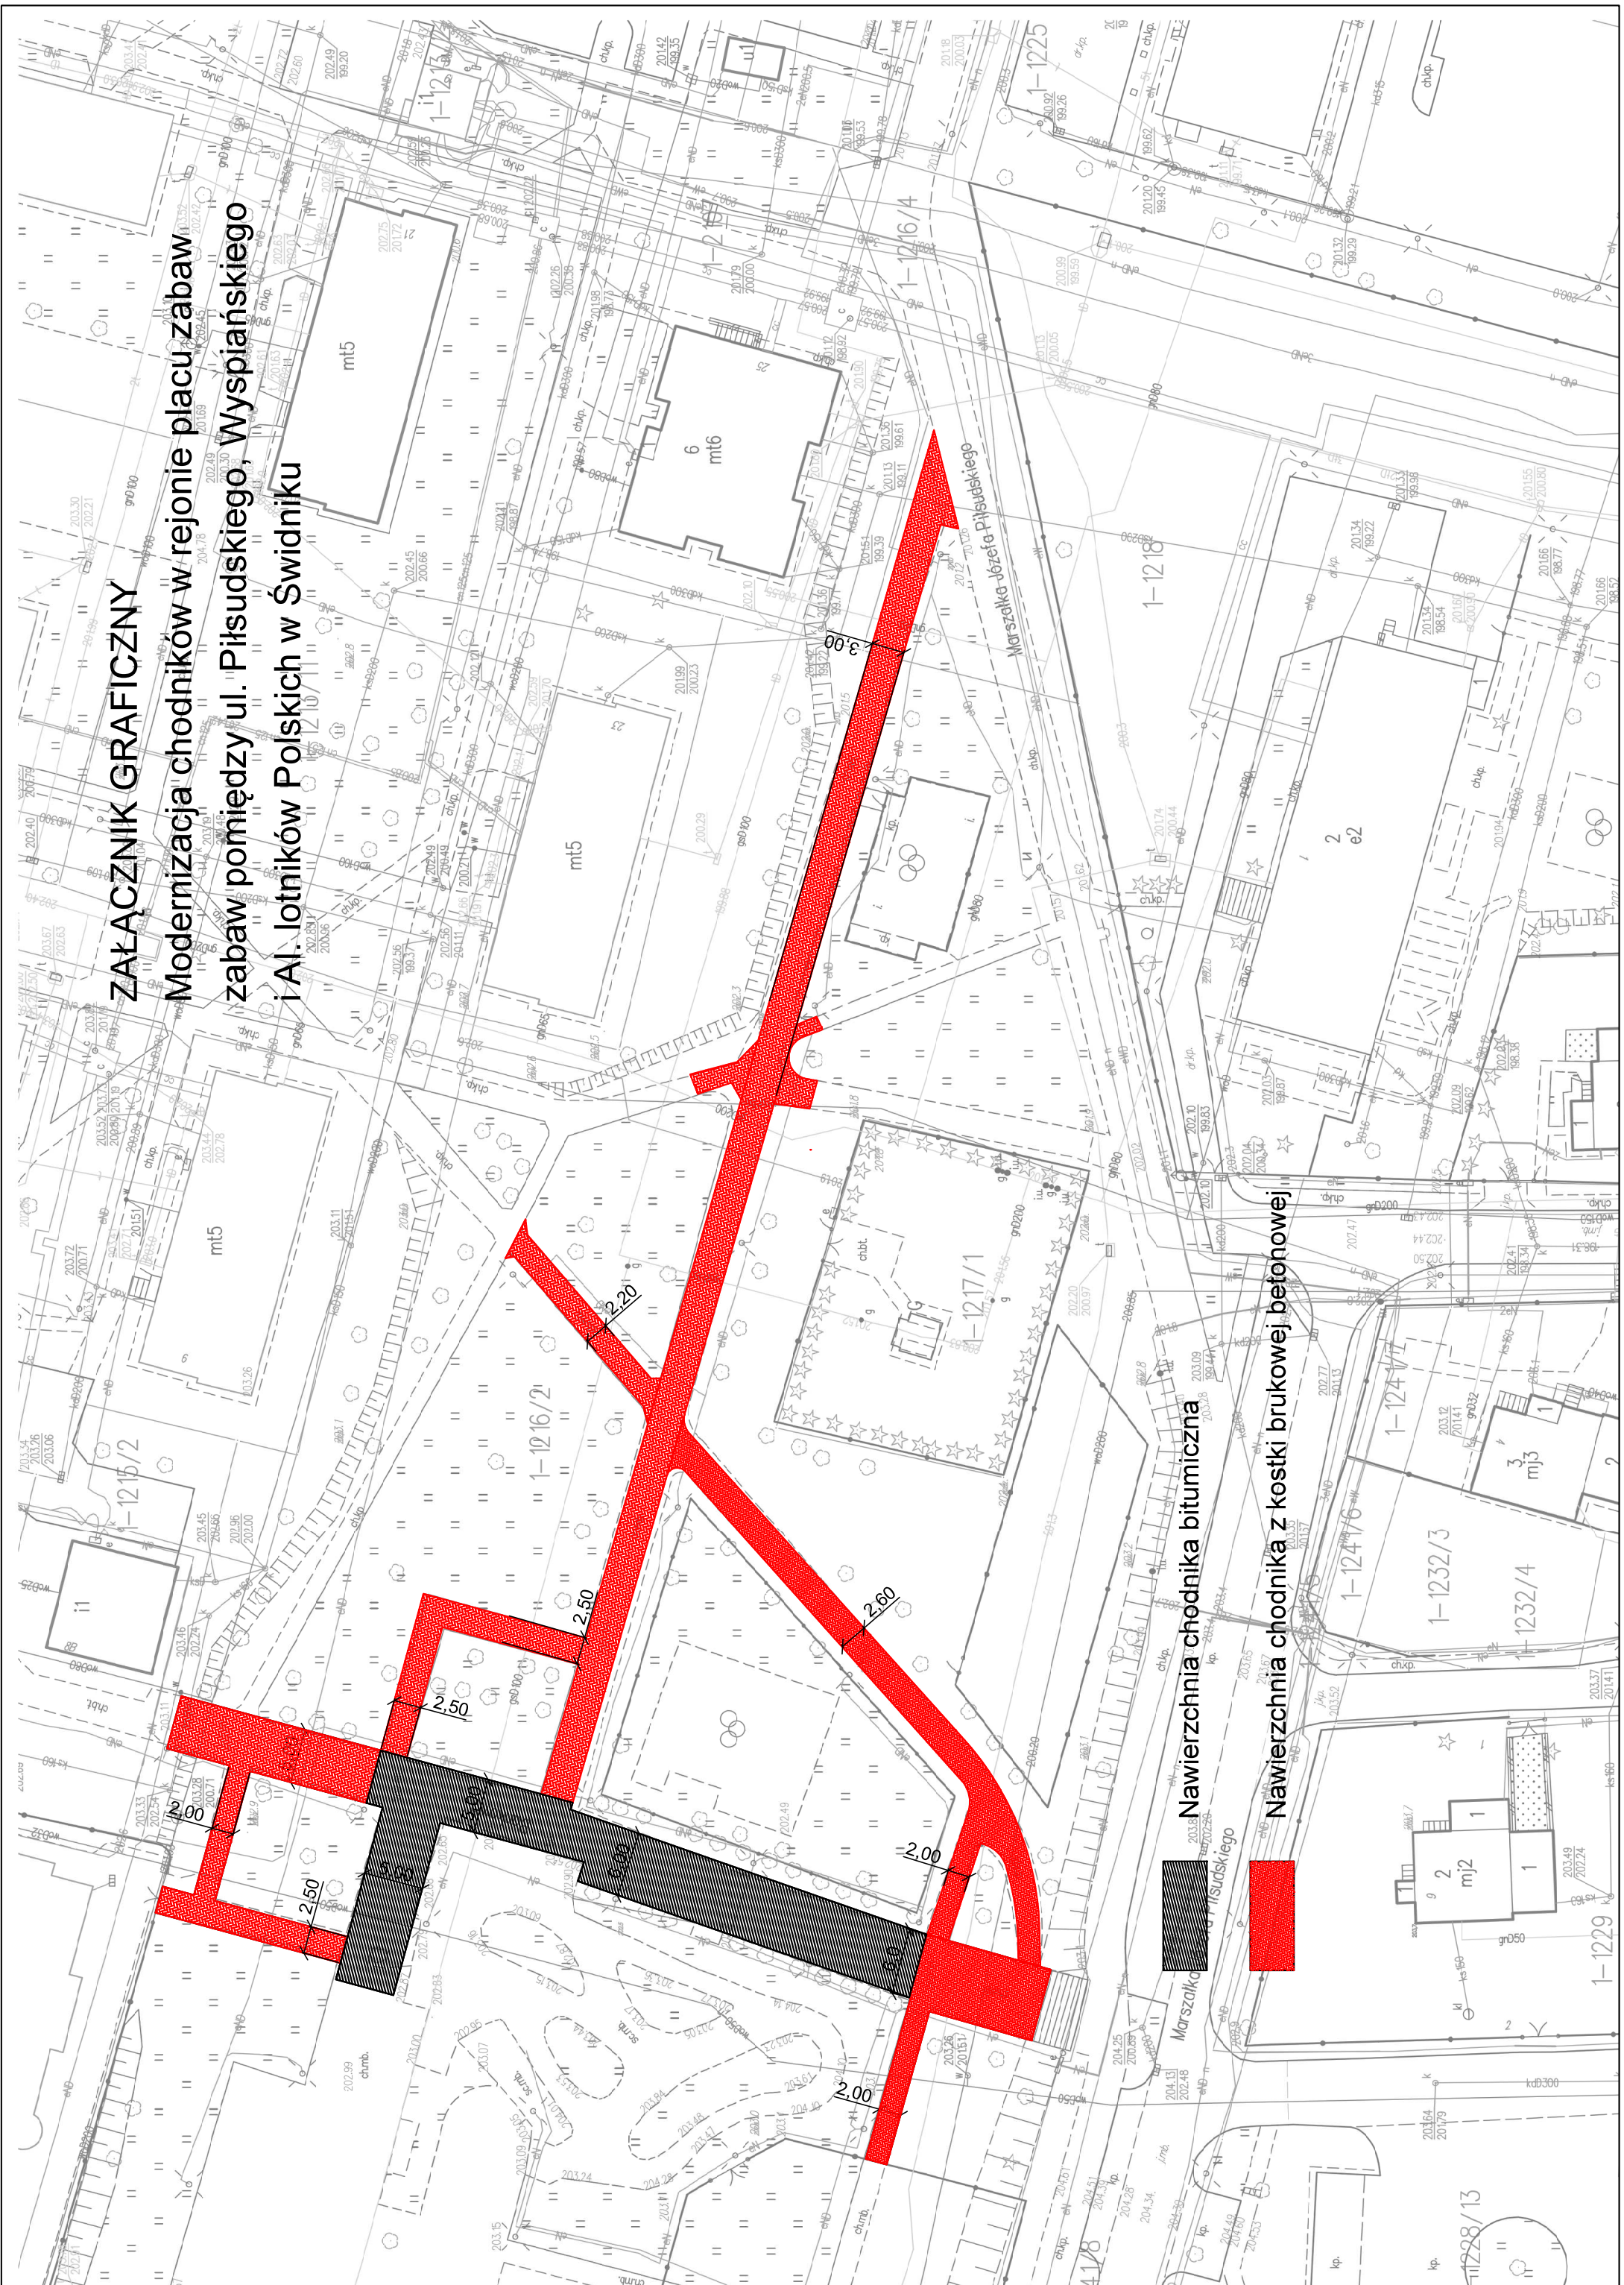

Nawierzchnia chodnika bitumiczna



Nawierzchnia chodnika z kostki brukowej betonowej

